


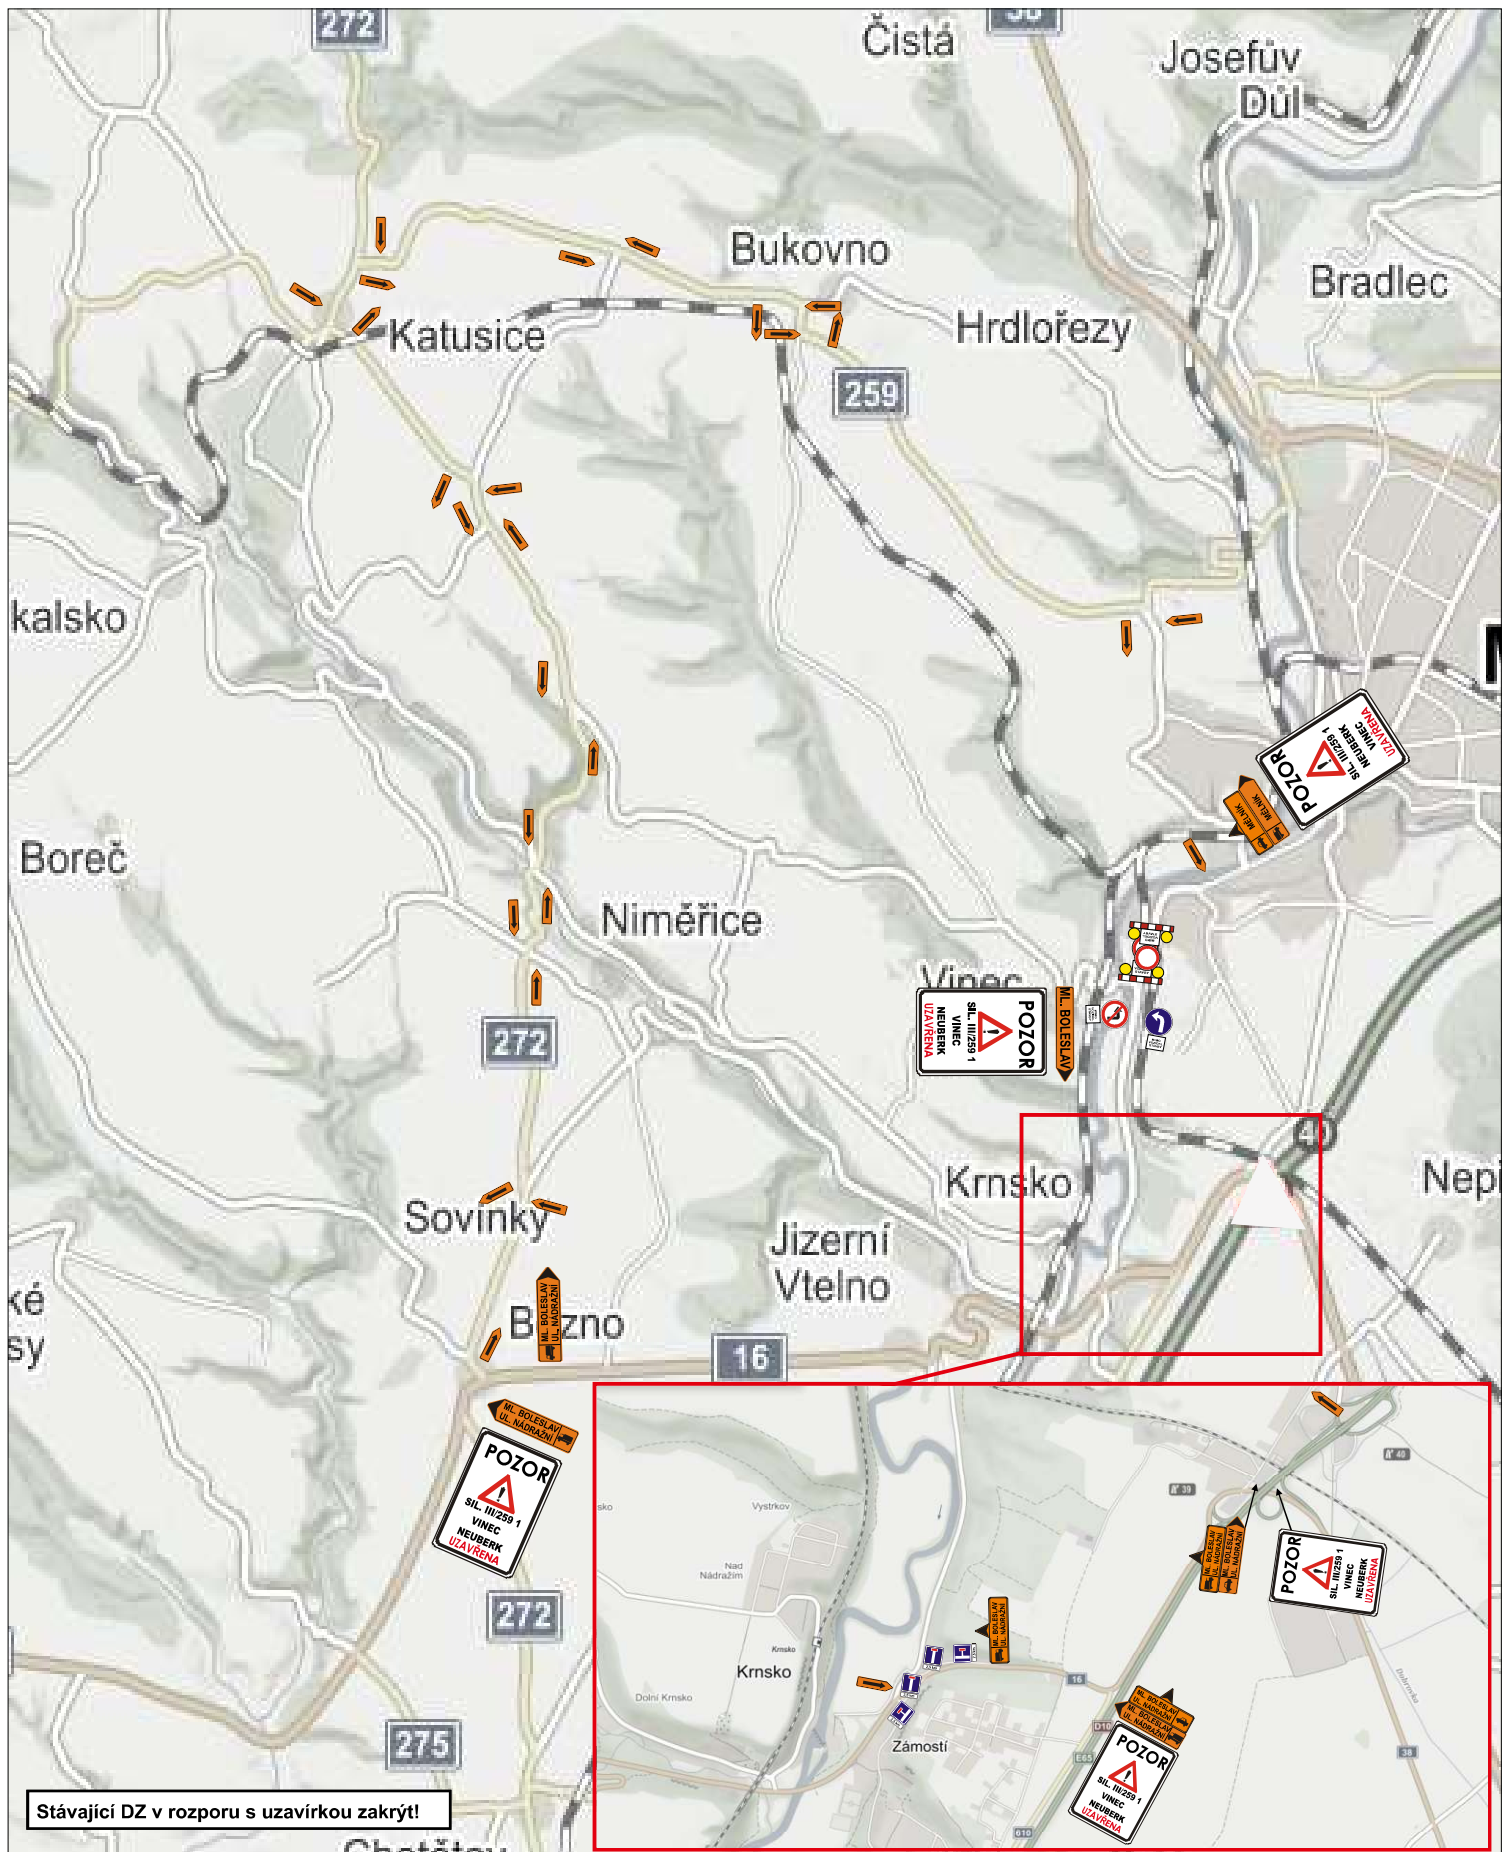

Schválil:

Mgr.
Ondřej
Zeler

Digitálně podepsal
Mgr. Ondřej Zeler
Datum: 2026.01.05
10:00:32 +01'00'

 JAZNAK spol.s r.o. Vinec 26 293 01 Mladá Boleslav tel. 326 733 540 fax. 326 737 330	akce: Dopravní opatření při kácení porostu podél silnice III/2591 v úseku Vinec - Neuberk investor:	zak. číslo:	S 5039
		datum:	11.12.2025
		vypracoval:	L. JANDA
		podpis:	
		č. přílohy:	1