


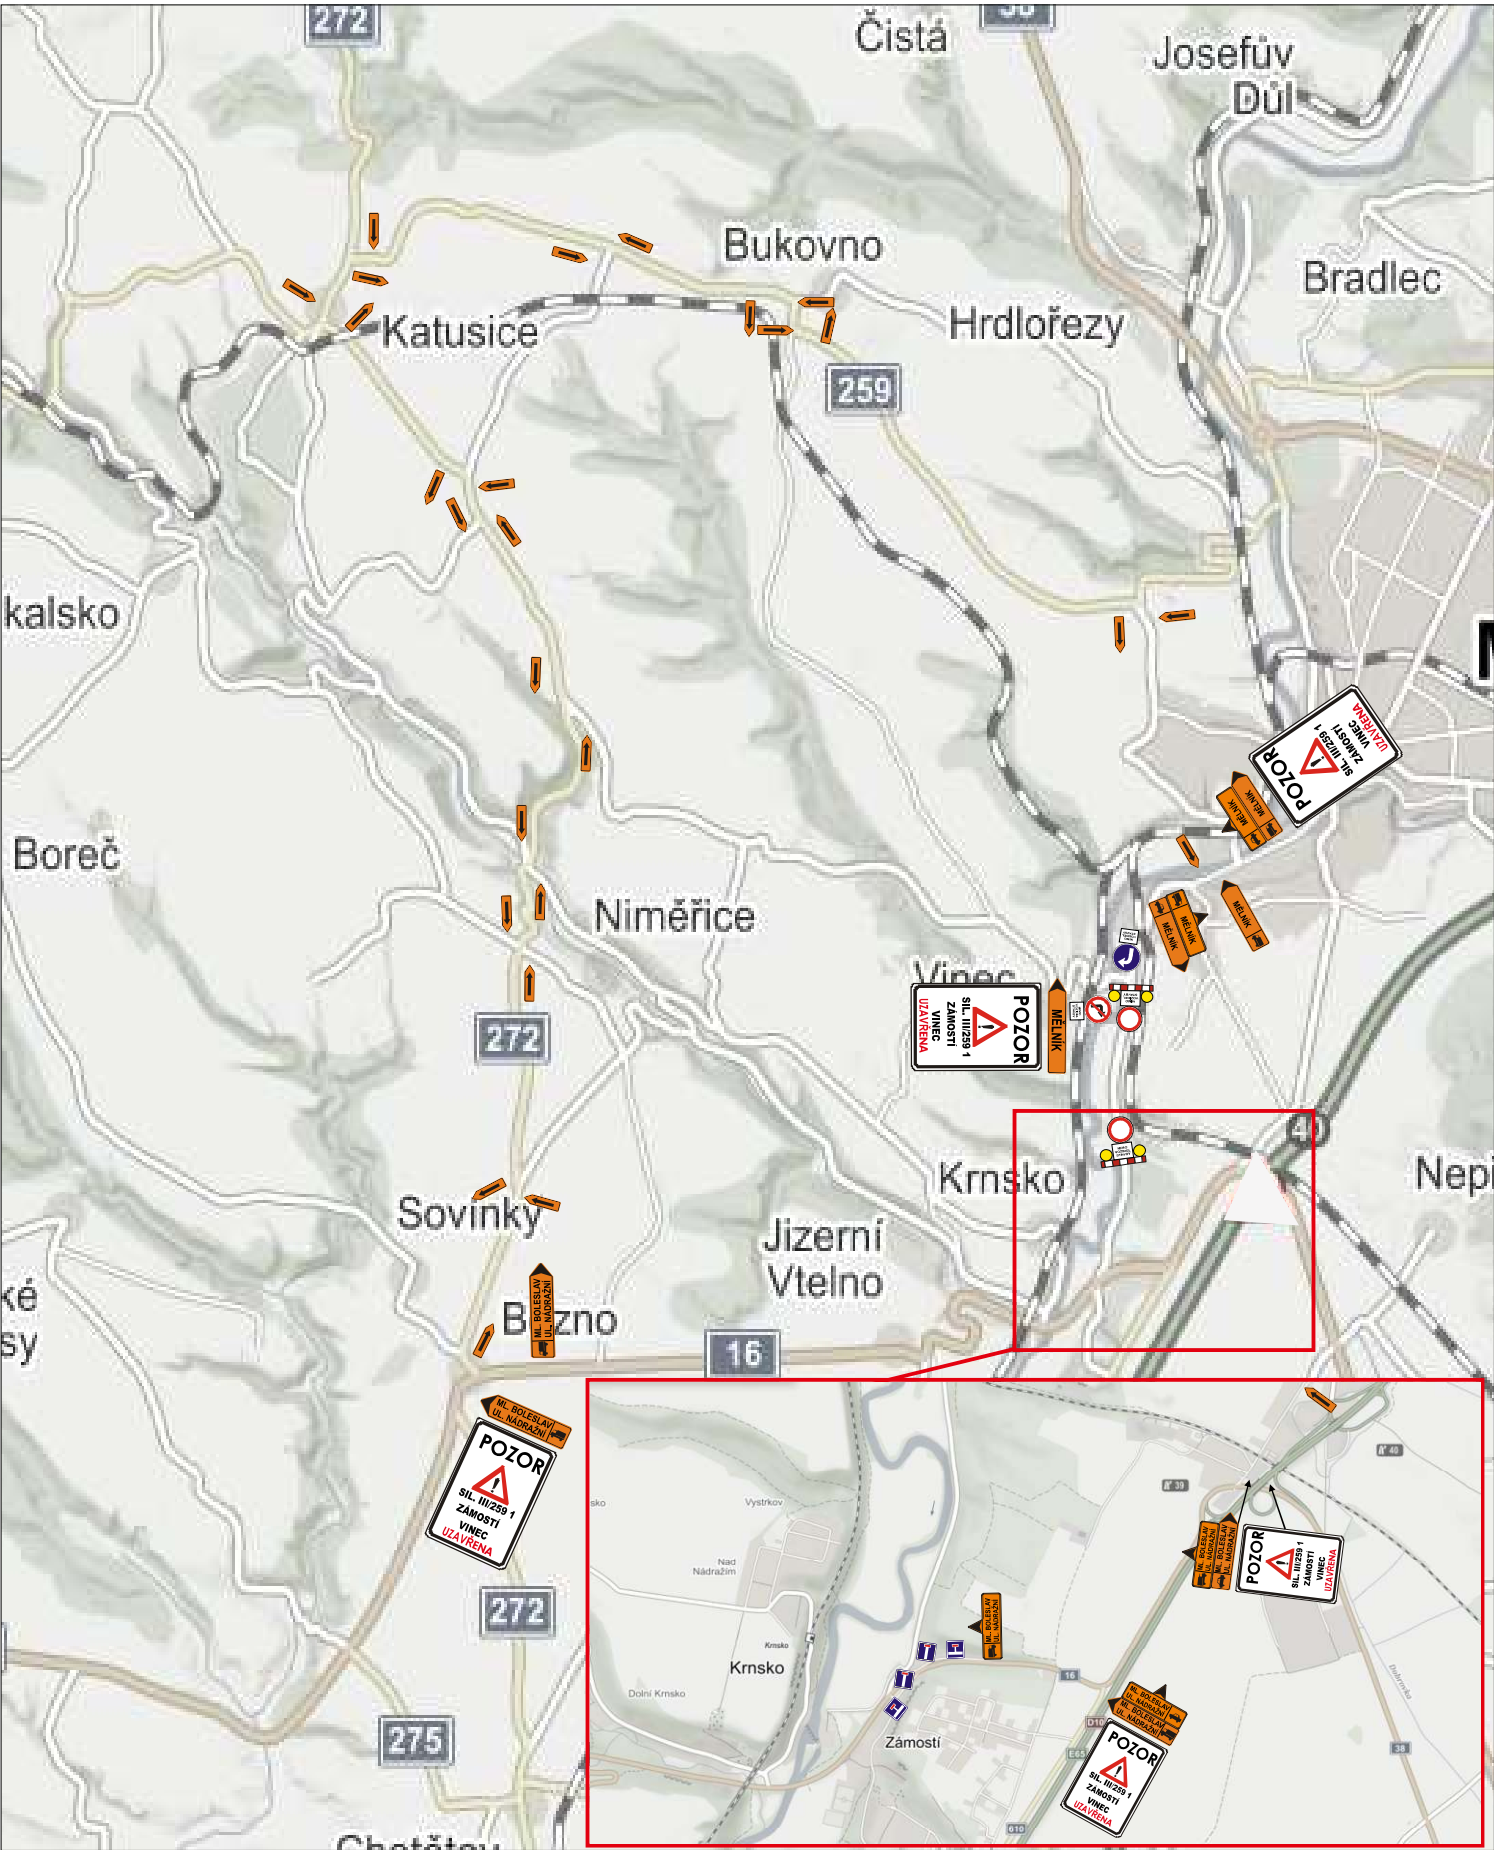

Stávající DZ v rozporu s uzavírkou zakrýt!

Mgr.
Ondřej
Zeler

Digitálně
podepsal Mgr.
Ondřej Zeler
Datum:
2026.01.05
09:59:54 +01'00'

 JAZNAK spol.s r.o. Vinec 26 293 01 Mladá Boleslav tel. 326 733 540 fax. 326 737 330			zak. číslo:	S 5038
	akce:		datum:	11.12.2025
	Dopravní opatření při kácení porostu podél silnice III/2591 v úseku Vinec - Záměstí		vypracoval:	L. JANDA
	Investor:		podpis:	
			č. přílohy:	1