	JAZNAK spol. s r.o. - dopravní značení , Mladá Boleslav	Strana: 1 z 1
	Dopravní opatření při výstavbě kanalizační přípojky pro p. č. 64/2 na silnici II/259	Evidenční číslo: S 7057

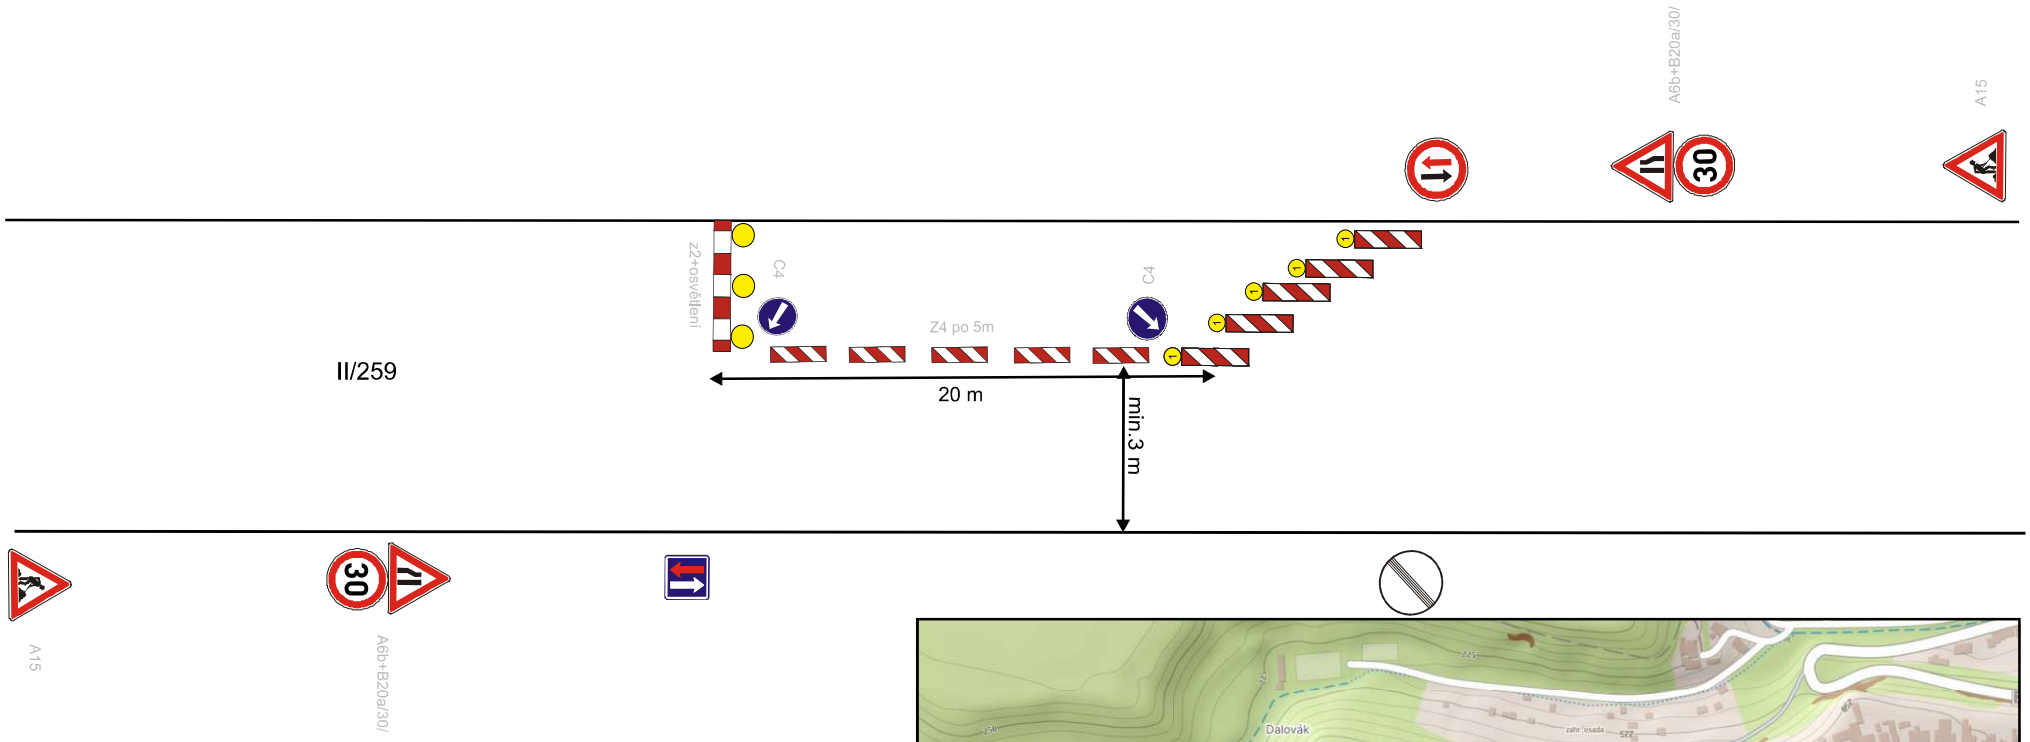

Schválil:

Ing. Tomáš Bláha

Digitálně podepsal Ing. Tomáš Bláha
Datum: 2026.07.28 07:23:58 +02'00'

Návrh zpracoval: Lukáš Janda	Datum: 19.6.2026	Podpis: