


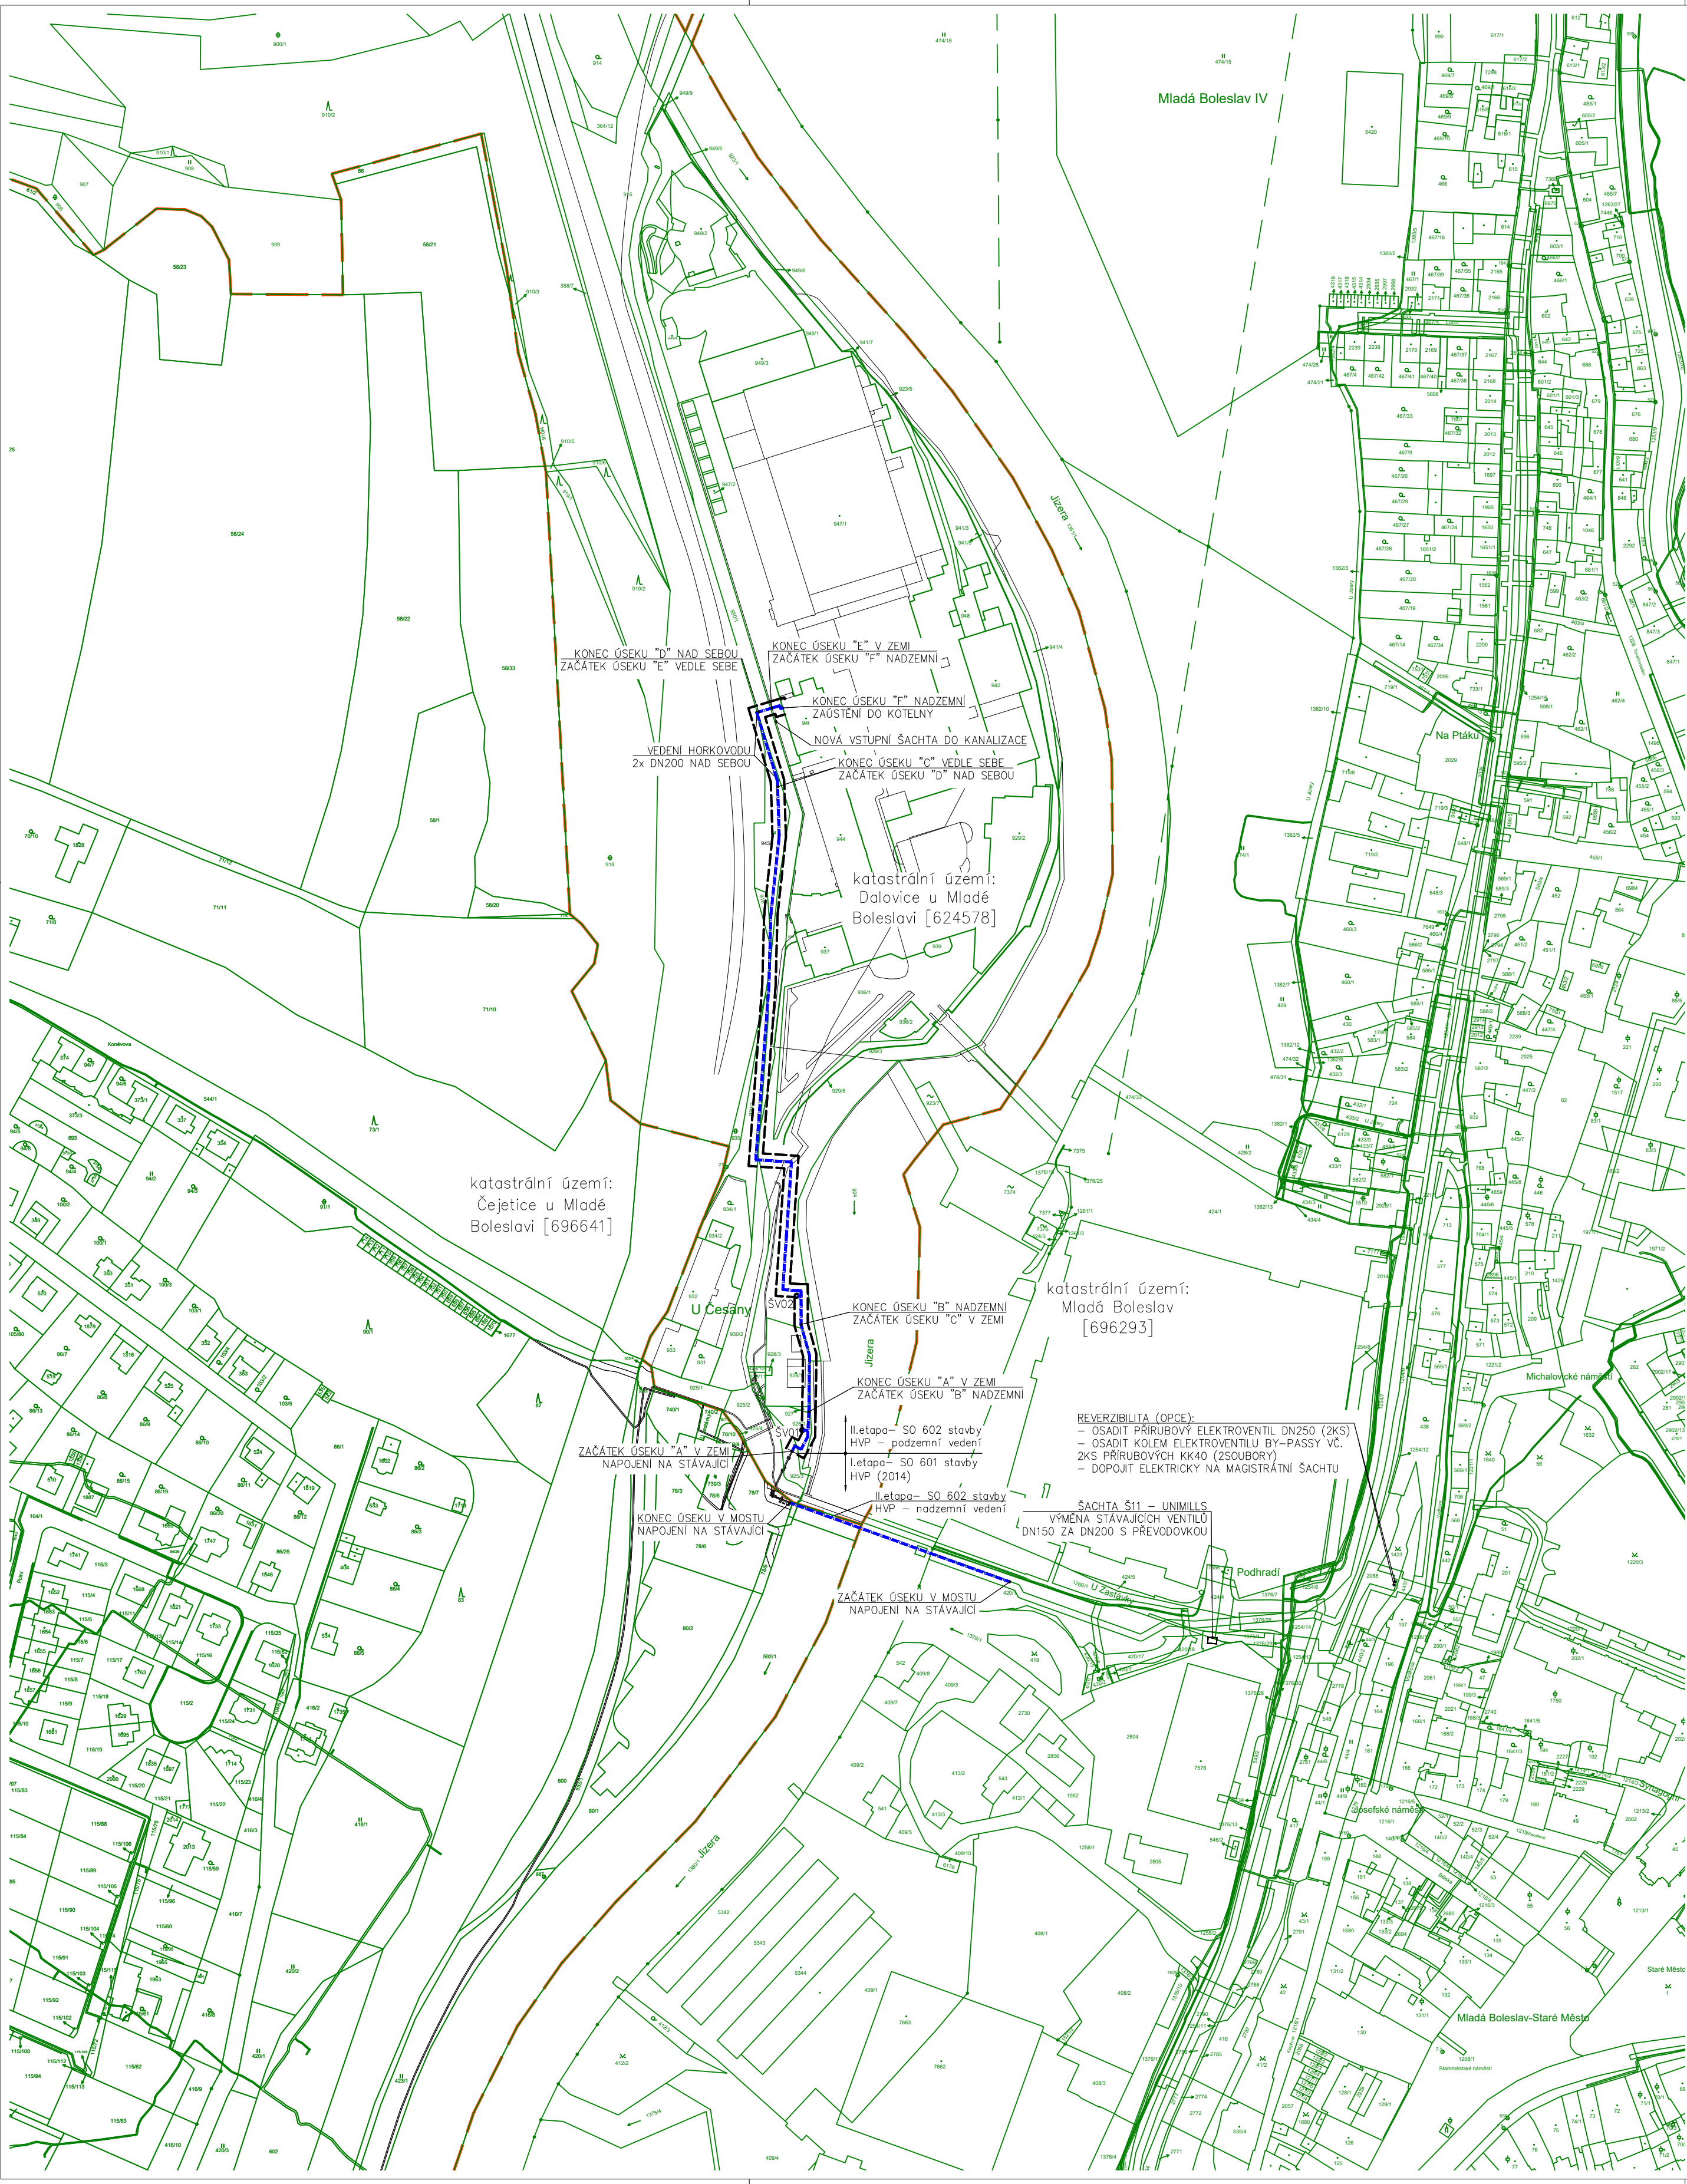

LEGENDA - ŘEŠENÉ OBJEKTY

- OSA TRASY HORKOVODNÍ PŘÍPOJKY
- OCHRANNÉ PÁSMO
- OHRANIČENÍ KATASTRÁLNÍCH ÚZEMÍ

DOTČENÉ PARCELY


TRASA UVNITŘ MOSTU:
PARCELA Č. 592/1 - VÝMĚRA 18006 m2, LV: 1519, VLASTNICKÉ PRÁVO: ČR - POVODÍ LABE, STÁTNÍ PODNIK
PARCELA Č. 420/1 - VÝMĚRA 2039 m2, LV: 10001, VLASTNICKÉ PRÁVO: STATUTÁRNÍ MĚSTO MLADÁ BOLESLAV
PARCELA Č. 1380/1 - VÝMĚRA 24720 m2, LV: 4040, VLASTNICKÉ PRÁVO: ČR - POVODÍ LABE, STÁTNÍ PODNIK

TRASA OD MOSTU PO ČESANU:
PARCELA Č. 925/2 - VÝMĚRA 702 m2, LV: 540, VLASTNICKÉ PRÁVO: STATUTÁRNÍ MĚSTO MLADÁ BOLESLAV
PARCELA Č. 925/3 - VÝMĚRA 198 m2, LV: 10001, VLASTNICKÉ PRÁVO: OBEC DALOVICE
PARCELA Č. 926/1 - VÝMĚRA 246 m2, LV: 10001, VLASTNICKÉ PRÁVO: OBEC DALOVICE
PARCELA Č. 927 - VÝMĚRA 21 m2, LV: 491, VLASTNICKÉ PRÁVO: VODOVODY A KANALIZACE MLADÁ BOLESLAV, A.S.
PARCELA Č. 928/1 - VÝMĚRA 695 m2, LV: 491, VLASTNICKÉ PRÁVO: VODOVODY A KANALIZACE MLADÁ BOLESLAV, A.S.
PARCELA Č. 929/3 - VÝMĚRA 4654 m2, LV: 542, VLASTNICKÉ PRÁVO: ŠKODA AUTO A.S.
PARCELA Č. 930/3 - VÝMĚRA 614 m2, LV: 541, VLASTNICKÉ PRÁVO: KNESPL SPOL. S R.O.
PARCELA Č. 930/2 - VÝMĚRA 887 m2, LV: 10001, VLASTNICKÉ PRÁVO: OBEC DALOVICE
PARCELA Č. 930/1 - VÝMĚRA 2386 m2, LV: 10001, VLASTNICKÉ PRÁVO: OBEC DALOVICE
PARCELA Č. 358/1 - VÝMĚRA 36889 M2, LV: 192, VLASTNICKÉ PRÁVO: ČR - SPRÁVA ŽELEZNIC, STÁTNÍ ORGANIZACE
PARCELA Č. 916 - VÝMĚRA 71 M2, LV: 192, VLASTNICKÉ PRÁVO: ČR - SPRÁVA ŽELEZNIC, STÁTNÍ ORGANIZACE
PARCELA Č. 945 - VÝMĚRA 710 m2, LV: 10001, VLASTNICKÉ PRÁVO: OBEC DALOVICE
PARCELA Č. 947/1 - VÝMĚRA 16107 m2, LV: 542, VLASTNICKÉ PRÁVO: ŠKODA AUTO A.S.
PARCELA Č. 946 - VÝMĚRA 598 m2, LV: 542, VLASTNICKÉ PRÁVO: ŠKODA AUTO A.S.

ZASAHUJE NOVÉ OCHRANNÉ PÁSMO HORKOVODU:
PARCELA Č. 78/7 - VÝMĚRA 589 m2, LV: 10001, VLASTNICKÉ PRÁVO: STATUTÁRNÍ MĚSTO MLADÁ BOLESLAV
PARCELA Č. 1260/1 - VÝMĚRA 1457 m2, LV: 10001, VLASTNICKÉ PRÁVO: STATUTÁRNÍ MĚSTO MLADÁ BOLESLAV
PARCELA Č. 935 - VÝMĚRA 198 m2, LV: 542, VLASTNICKÉ PRÁVO: ŠKODA AUTO A.S.
PARCELA Č. 924 - VÝMĚRA 8383 M2, LV: 539, VLASTNICKÉ PRÁVO: ČR - POVODÍ LABE, STÁTNÍ PODNIK

POZNÁMKA:

- PODZEMNÍ VEDENÍ JSOU ZAKRESLENA POUZE ORIENTAČNĚ A NESLOUŽÍ K JEJICH VYTÝČENÍ. PŘED ZAHÁJENÍM STAVBY JE NUTNO PROVÉST PŘESNÉ VYTÝČENÍ VŠECH VEDENÍ A JEJICH OZNAČENÍ PODLE PLATNÝCH PŘEDPISŮ.
- PŘI KŘÍŽENÍ I SOUBĚHU S JEDNOTLIVÝMI SÍTĚMI JE NUTNO RESPEKTOVAT JEJICH OCHRANÁ PÁSMO. VYTÝČENÍ PROVEDOU NA POŽÁDÁNÍ SPRÁVCI JEDNOTLIVÝCH SÍTÍ. NADZEMNÍ VEDENÍ JE TŘEBA RESPEKTOVAT.

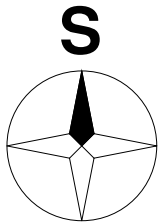

SOUŘADNÝ SYSTÉM S-JTSK, VÝŠKOVÝ SYSTÉM Bpv

PROJEKT:

Horkovodní přípojka do areálu Česana

INVESTOR:

ŠKO-ENERGO, s.r.o.

tr. Václava Klementa 869, Mladá Boleslav II 293 01 Mladá Boleslav

GENERÁLNÍ PROJEKTANT:

Developa s.r.o.

N.A. Někrasova 651/6, 160 00 Praha 6, Česká Republika

STUPEŇ:

DOKUMENTACE PRO PROVÁDĚNÍ STAVBY

ČÁST:

C - Situační výkresy

STAVEBNÍ OBJEKT:

SO 602 - II.etapa stavby HVP

ZPRACOVATEL ČÁSTI:

TO SYSTEM s.r.o.

V Brance 83, Příbram III, 261 01 Příbram

ZODPOVĚDNÝ PROJEKTANT:

Ing. Jiří Reitknecht

ZPRACOVAL:

Ing. Jiří Reitknecht

Ing. Filip Kupka

NÁZEV:

Katastrální situační výkres

DATUM:

02/2025

MĚŘÍTKO:

1:2000

ČÍSLO VÝKRESU:

C.2